




Курская область Фатежский район Верхнелюбажский сельсовет ГЕНЕРАЛЬНЫЙ ПЛАН Карта планируемого размещения объектов местного значения поселения

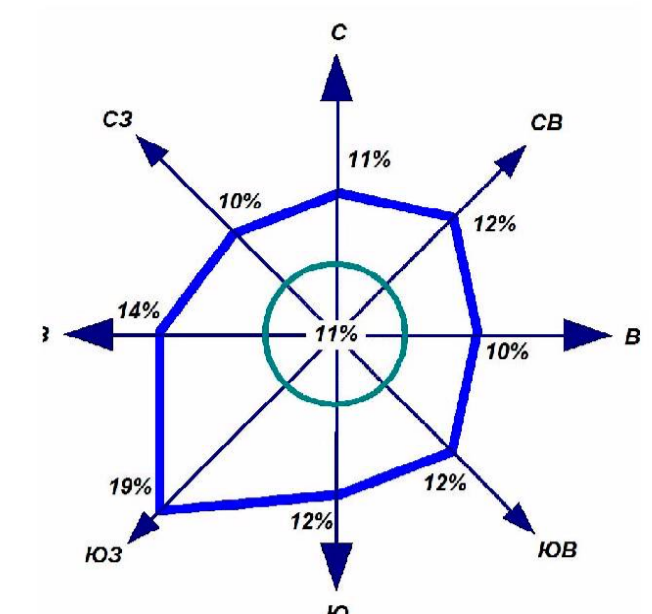

Среднегодовая повторяемость направления ветра
Штиль

ОРЛОВСКАЯ ОБЛАСТЬ
ЖЕЛЕЗНОГОРСКИЙ РАЙОН

УСЛОВНЫЕ ОБОЗНАЧЕНИЯ
планируемые/существующие

ОКС внешнего автомобильного транспорта

- Автомобильная дорога федерального значения с асфальтным покрытием
- Автомобильная дорога регионального значения с асфальтным покрытием
- Автомобильная дорога межмуниципального значения с асфальтным покрытием
- Автомобильная дорога с асфальтным и грунтовым покрытием
- Автозаправочная станция

ОКС инженерной инфраструктуры

- Водонапорная башня
- Водяная скважина
- Водоочистная станция
- Отстойник
- ЛЭП 35 Кв
- ЛЭП 330 Кв
- Подстанция 110 кВ
- Вышка сотовой связи
- Магистральный газопровод
- ГРС

Здания, строения

- Строения жилые
- Строения нежилые
- Производственные строения
- Строения общественные
- Церковь

Растительность

- Леса густые, питомники, сплошные заросли кустарника
- Луговая растительность
- Сад
- Защитные полосы, озеленение вдоль дорог

Объекты культурного наследия

- Памятники

Ограничения использования территории

- Водоохранная зона
- Прибрежная защитная полоса
- Зона охраны источников питьевого водоснабжения 1-го пояса
- Зона охраны источников питьевого водоснабжения 2-го пояса
- Зона охраны источников питьевого водоснабжения 3-го пояса
- Граница санитарно-защитных зон
- Охранная зона автомобильных дорог (Придорожная полоса)

Поверхностные водные объекты

- Река, ручей
- Пруды, озера
- Болото, заболоченность

Объекты капитального строительства планируемые/существующие

- Администрация (сельсовет)
- ГАИ
- Почта
- Школа
- Детский сад
- Столовая, кафе
- ФАП
- Библиотека
- Магазин
- База отдыха
- Промышленного назначения
- Сельскохозяйственного назначения
- Скотомогильник
- Станция тех. обслуживания

Территории объектов инженерной и транспортной инфраструктуры

- Территория улично-дорожной сети
- Территория инженерной инфраструктуры
- Территория транспортной инфраструктуры

Территории объектов специального назначения

- Территория кладбищ
- Территория скотомогильника

Территории размещения объектов сельскохозяйственного назначения

- Территория, занятая объектами сельскохозяйственного назначения
- Территория, занятая сельскохозяйственными угодьями Природно-ландшафтная территория, в соответствии с местными условиями (территория общего пользования)

Территории объектов рекреационного назначения

- Территория зеленых насаждений общего пользования
- Территория рекреационного назначения
- Территория зеленых насаждений общего пользования

Территории объектов общественно-делового назначения

- Территория общественно-деловая

Территории жилого назначения

- Территория малоэтажной жилой застройки

Территориальное зонирование планируемые/существующие

№ по ГП	Наименование	№ по ГП	Наименование	№ по ГП	Наименование
1	Школа-интернат	5	Автостанция	9	Административ. здание
2	Школа	6	АЗС	10	Водоочистная станция
3	Больница	7	Магазин	11	Детский сад
4	Спортивная площадка	8	Кафе	12	Ветеринарная станция

Фрагмент- д.Верхний Любаж (масштаб 1:5000)

Экспликация существующих объектов местного значения

(ОТПЕЧАТАНА В МАСШТАБЕ В 1 CM : 1500 M)

Генеральный план муниципального образования "Верхнелюбажский сельсовет" Фатежского района Курской области		У	Л	5
И.П. Воробьев А.А.				