





Курская область Фатежский район Верхнелюбазский сельсовет ГЕНЕРАЛЬНЫЙ ПЛАН Карта современного использования территории

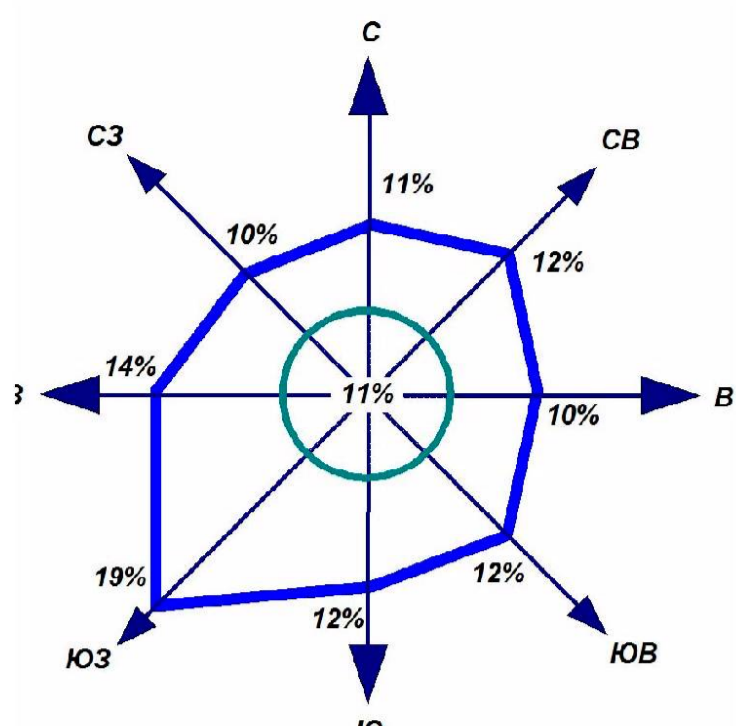

Среднегодовая повторяемость направления ветра
Штиль

ОРЛОВСКАЯ ОБЛАСТЬ

ОРЛОВСКАЯ ОБЛАСТЬ

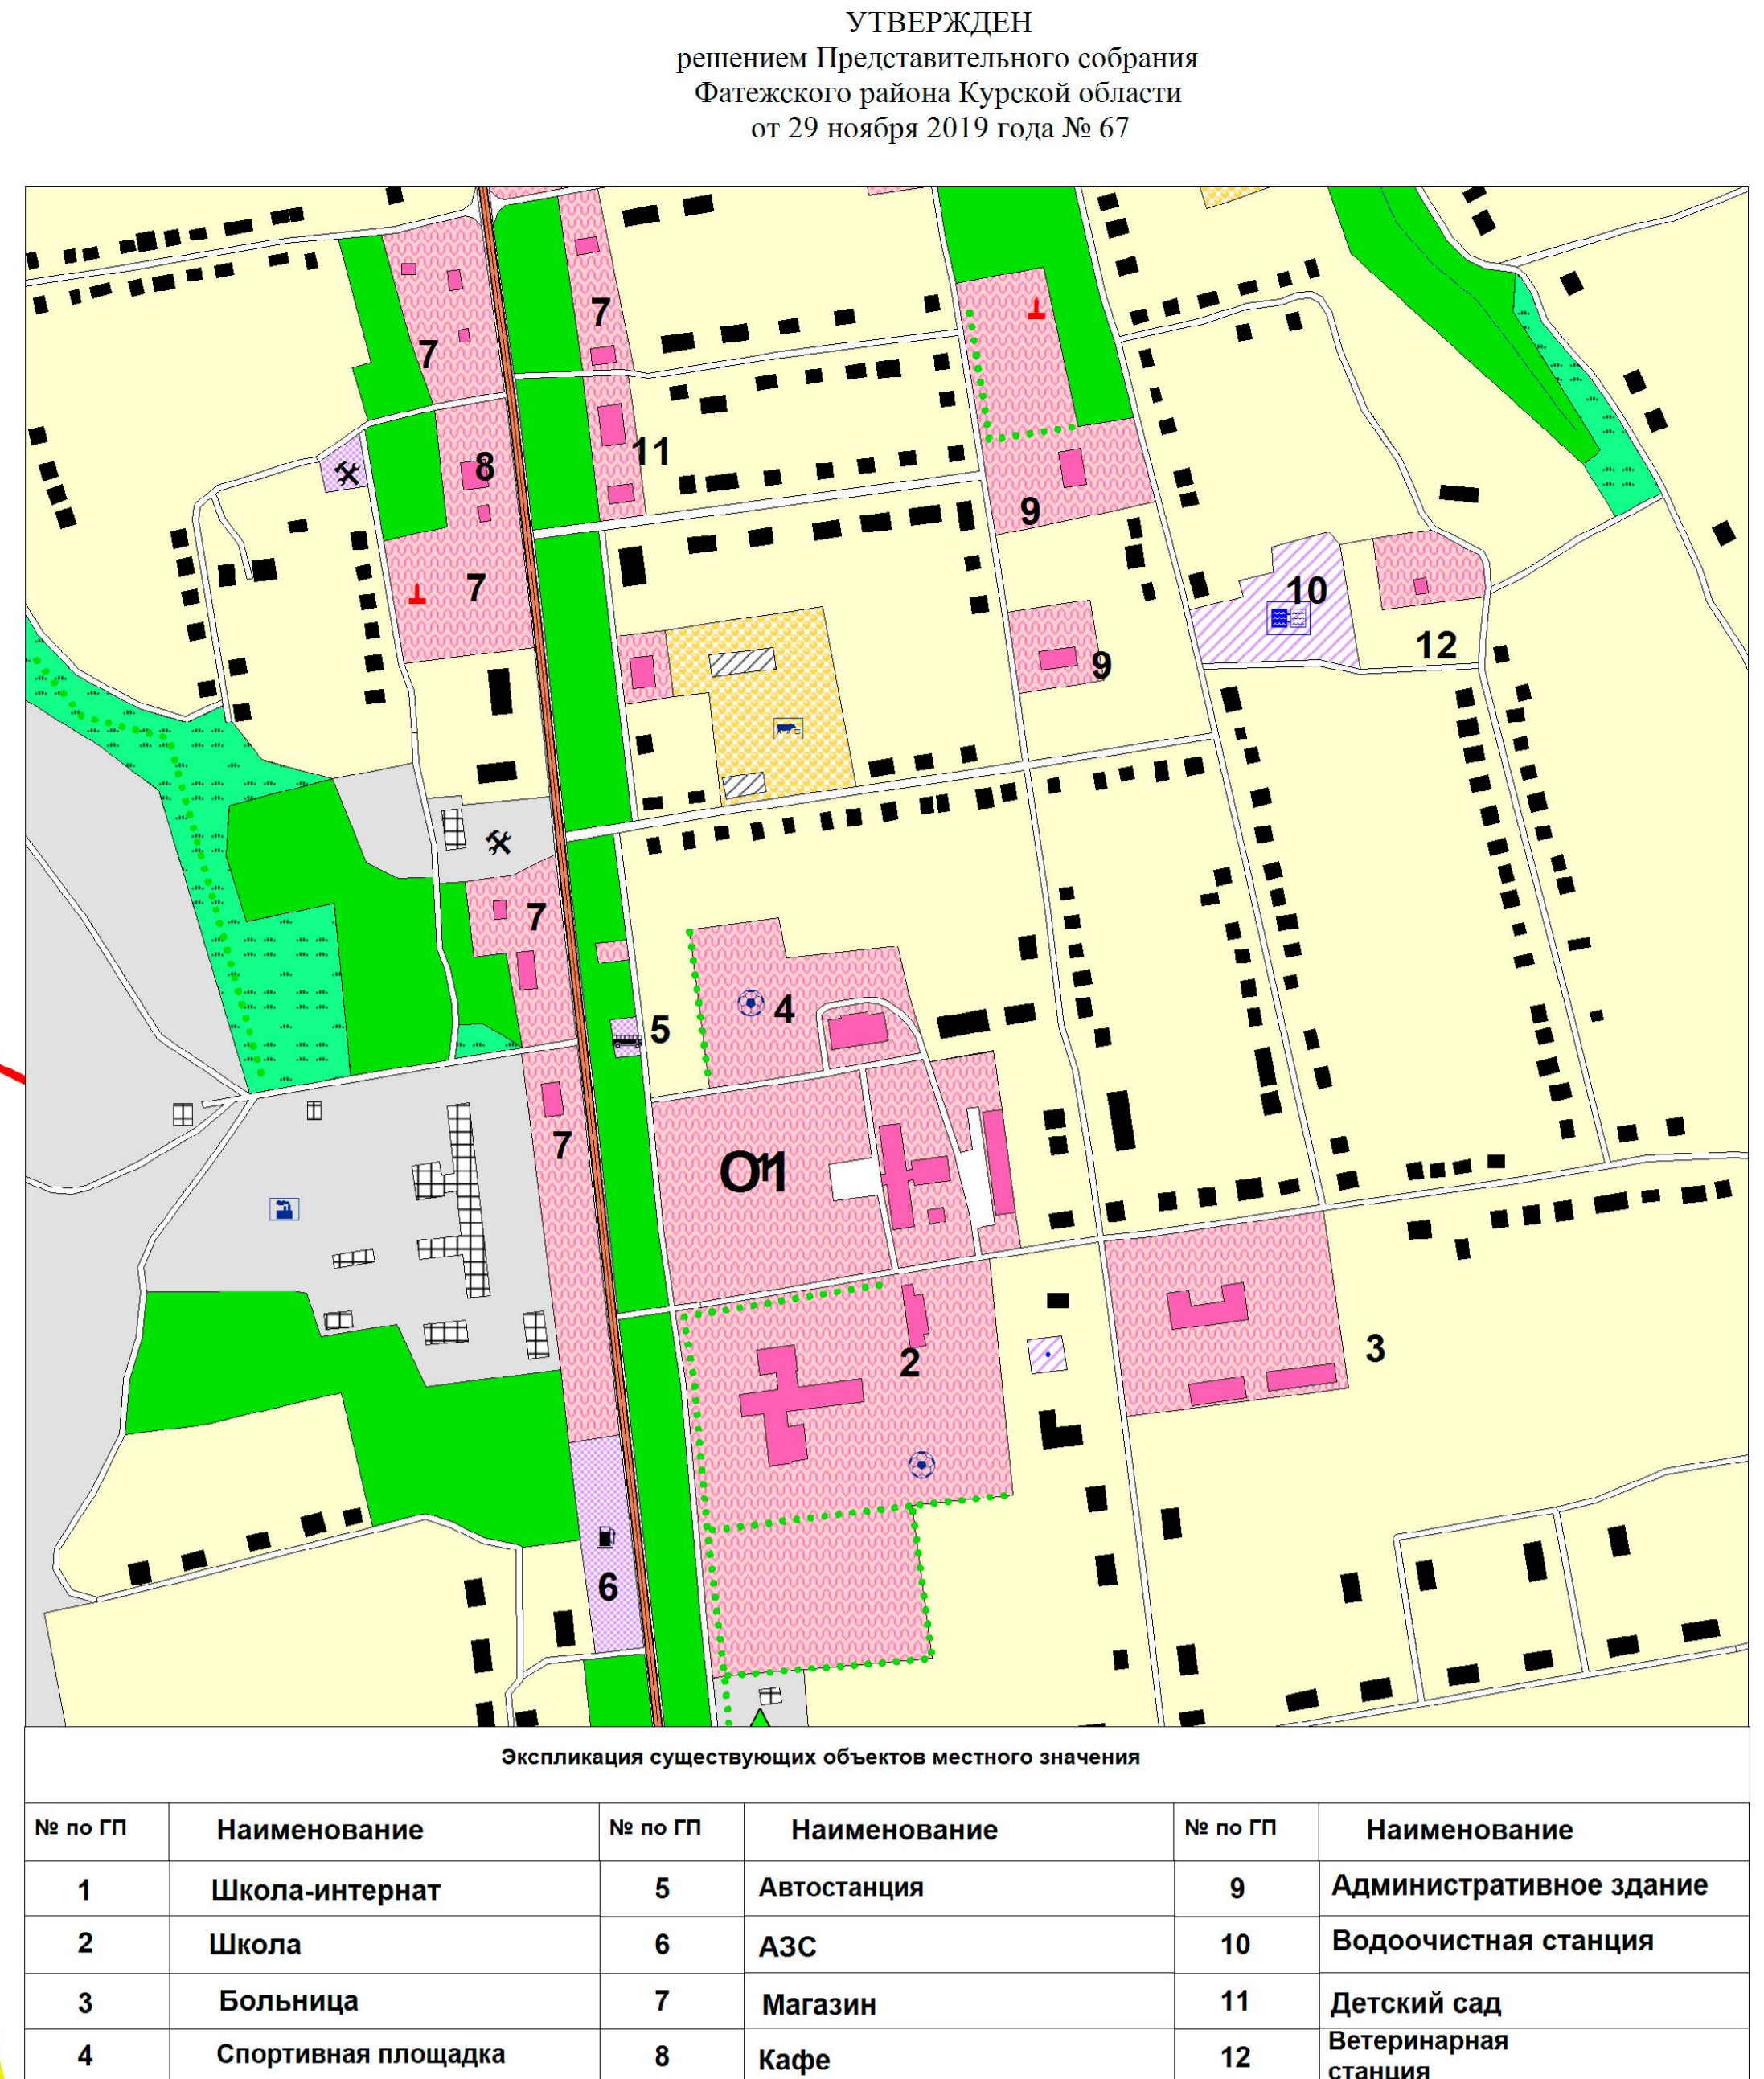

Фрагмент- с.Верхний Любаз (масштаб 1:5000)

ЖЕЛЕЗНОГОРСКИЙ РАЙОН

Молотычевский сельсовет

УСЛОВНЫЕ ОБОЗНАЧЕНИЯ

- Границы**
- Граница области
 - Граница района
 - Граница сельсовета
 - Граница населенного пункта

- ОКС внешнего автомобильного транспорта**
- Автомобильная дорога федерального значения с асфальтным покрытием
 - Автомобильная дорога регионального значения с асфальтным покрытием
 - Автомобильная дорога межмуниципального значения с асфальтным покрытием
 - Автомобильная дорога с асфальтным и грунтовым покрытием
 - Автозаправочная станция

- ОКС инженерной инфраструктуры**
- Водонапорная башня
 - Водяная скважина
 - Водоочистная станция
 - Отстойник
 - ЛЭП 35 Кв
 - ЛЭП 330 Кв
 - Подстанция 110 кВ
 - Вышка сотовой связи
 - Магистральный газопровод
 - ГРС

- Здания, строения**
- Строения жилые
 - Строения нежилые
 - Производственные строения
 - Строения общественные
 - Церковь
- Растительность**
- Леса густые, питомники, сплошные заросли кустарника
 - Луговая растительность
 - Сад
 - Защитные полосы, озеленение вдоль дорог

Русановский сельсовет

- Поверхностные водные объекты**
- Река, ручей
 - Пруды, озера
 - Болото, заболоченность

- Объекты культурного наследия**
- Памятники

- Объекты капитального строительства**
- Администрация (сельсовет)
 - ГАИ
 - Почта
 - Школа
 - Детский сад
 - Столовая, кафе
 - ФАП
 - Библиотека
 - Магазин
 - База отдыха
 - Промышленного назначения
 - Сельскохозяйственного назначения
 - Скотомогильник
 - Станция тех.обслуживания

- Территориальное зонирование**
- Территории жилого назначения**
- Территория малоэтажной жилой застройки
- Территории объектов общественно-делового назначения**
- Территория общественно-деловая
- Территории объектов производственного назначения**
- Территория производственная
- Территории размещения объектов сельскохозяйственного использования**
- Территория, занятая объектами сельскохозяйственного назначения
 - Территория, занятая сельскохозяйственными угодьями
 - Природно-ландшафтная территория, в соответствии с местными условиями (территория общего пользования)
- Территории объектов рекреационного назначения**
- Территория зеленых насаждений общего пользования
 - Территория рекреационного назначения
 - Территория зеленых насаждений ГЛФ
- Территории объектов инженерной и транспортной инфраструктуры**
- Территория улично-дорожной сети
 - Территория инженерной инфраструктуры
 - Территория транспортной инфраструктуры
- Территории объектов специального назначения**
- Территория кладбищ
 - Территория скотомогильника

(ОТПЕЧАТАНА В МАСШТАБЕ В 1 CM : 14400 M)

Имя	Фамилия	Лист	№ док.	Лист	Дата	Генеральный план муниципального образования "Верхнелюбазский сельсовет" Фатежского района Курской области	Лист
Воробьев А.А.	Романова Е.А.	У	1	5		И.П. Воробьев А.А.	